

# Solinet® 15/40

## CSTB


Avis Technique CSTB pour :

- terrasse inaccessible ou technique
- terrasse accessible privatif
- terrasse végétalisée ou jardin

### Exemple d'utilisation

En remplacement des bandes zinc ou galva et des béquets bétons

Ech. 1/1

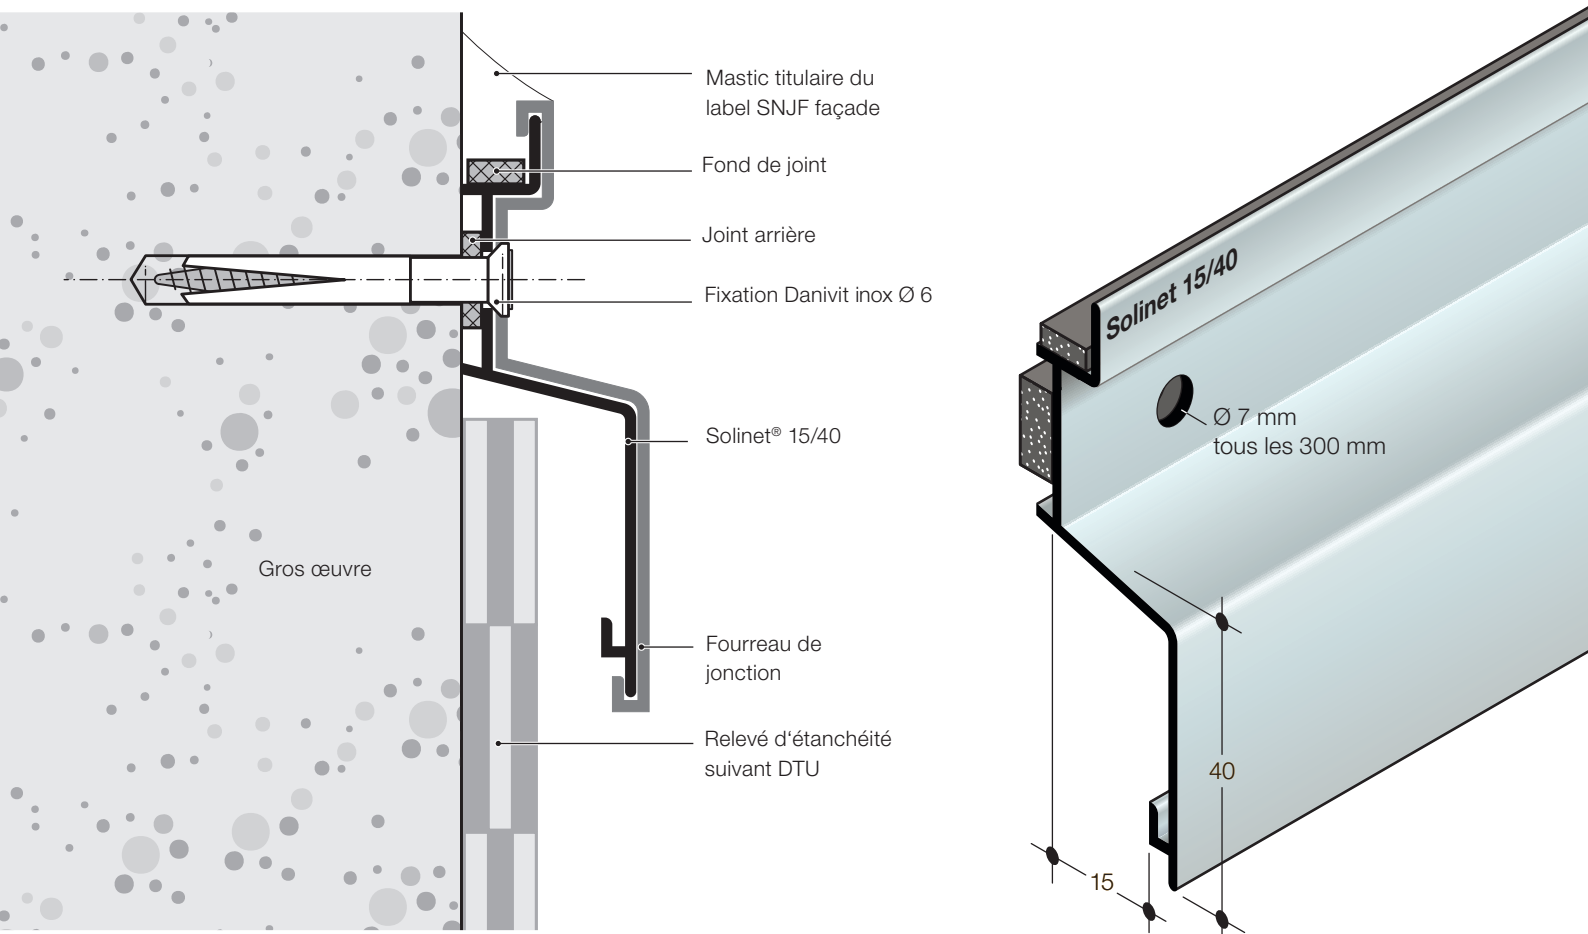

### Accessoires pour Solinet® Série 15/40

